


PLANTA DE DEMOLIÇÃO  
E CONSTRUÇÃO  
CÂMARA DE CARMO DA CACHOEIRA  
ESCALA 1:100


PAREDE DRY WALL  
A CONSTRUIR ATE O  
TETO.

LEGENDA:


	ALV CONSTRUIR
	ALV EXISTENTE
	ALV DEMOLIR

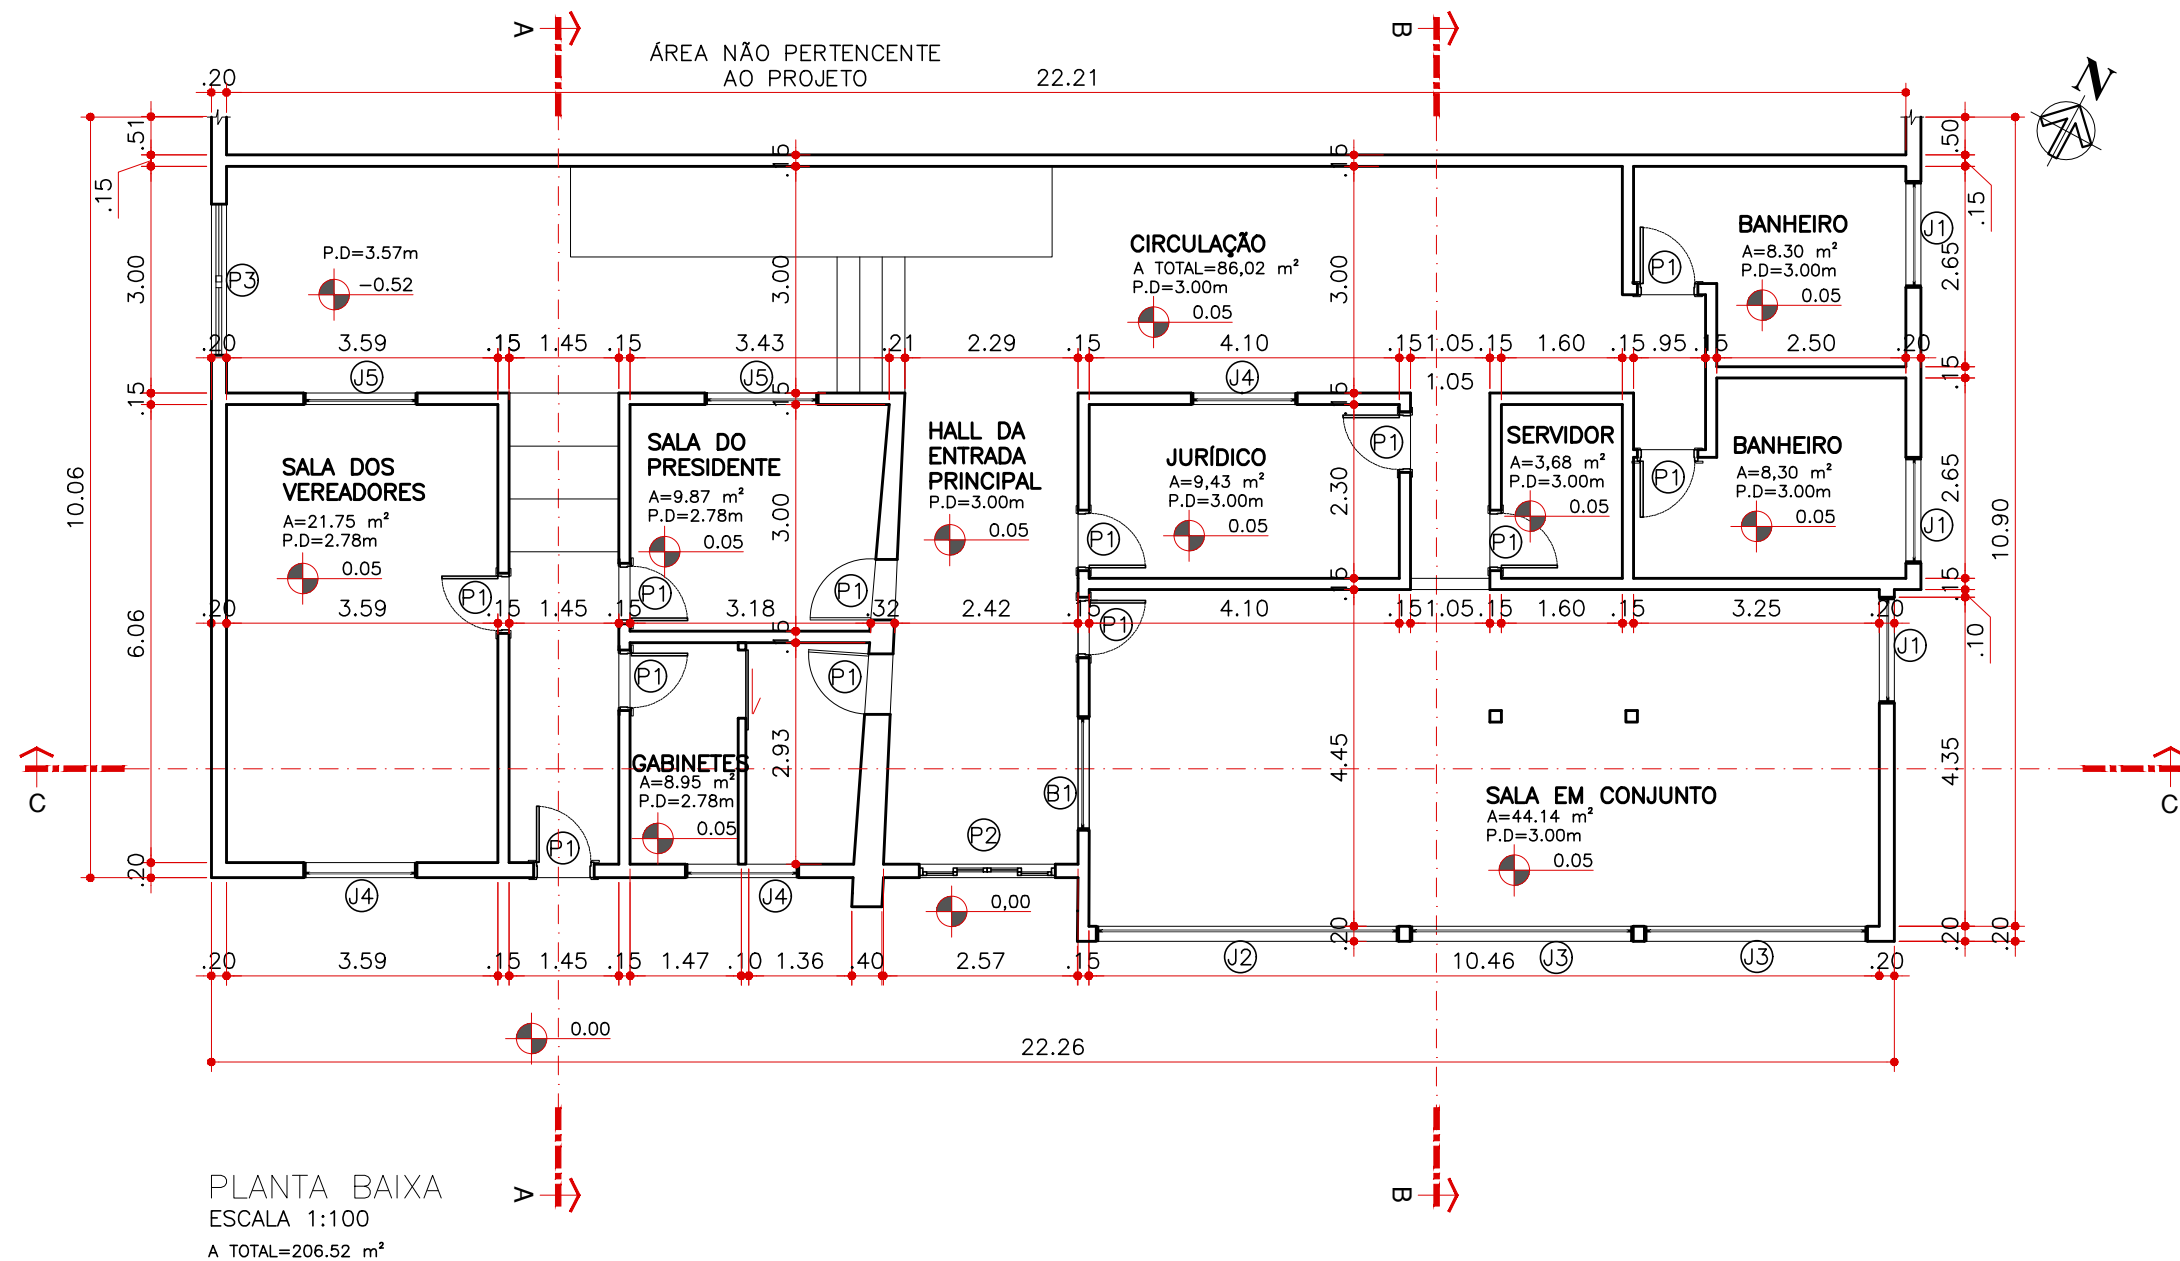


LEGENDA	
PORTAS:	
(P1)	0,80mx2,10m
(P2)	1,80mx2,10m
(P3)	2,00mx2,10m
JANELAS:	
(J1)	1,40x0,60mx1,60m
(J2)	4,00x1,60mx0,55m
(J3)	2,95x1,60mx0,55m
(J4)	1,40x0,90mx1,20m
BALCÃO:	
(B1)	1,50x1,20mx1,10m

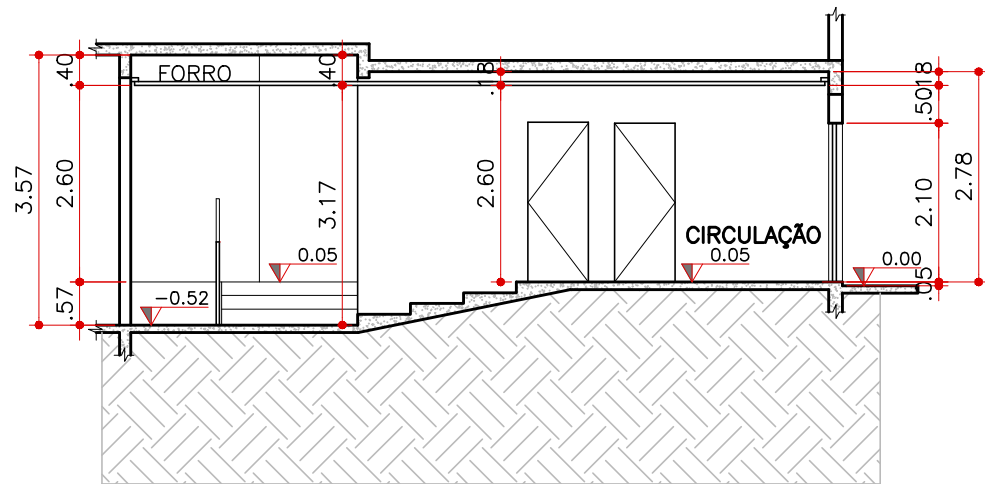


CORTE A/A  
ESCALA 1:100

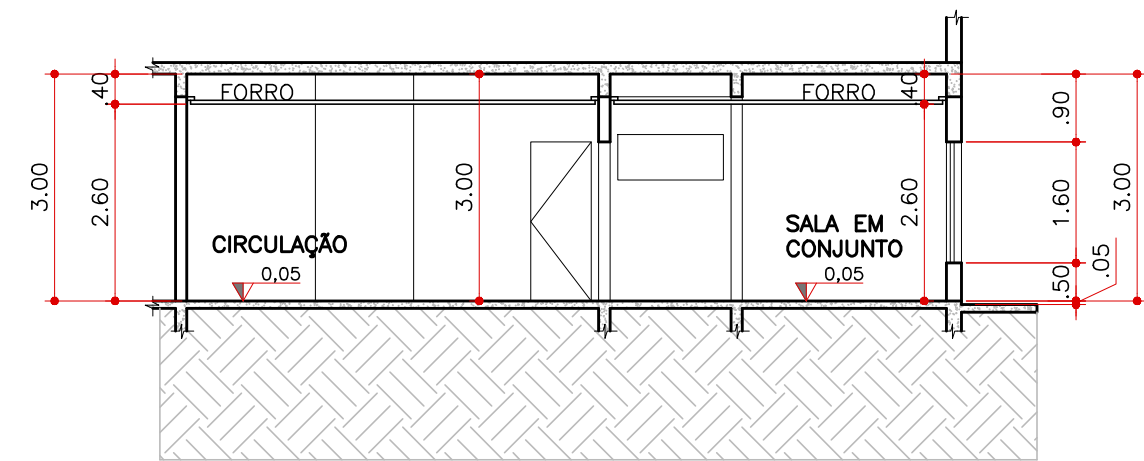


CORTE B/B  
ESCALA 1:100

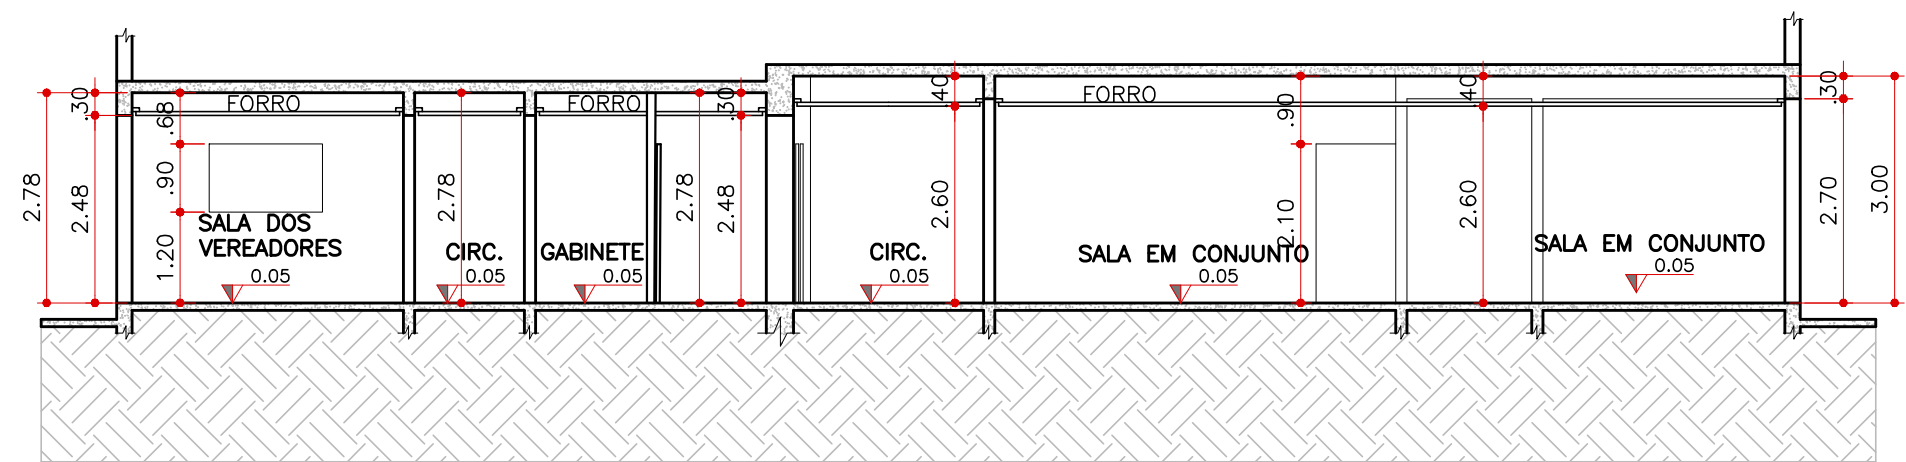

CORTE C/C  
ESCALA 1:100

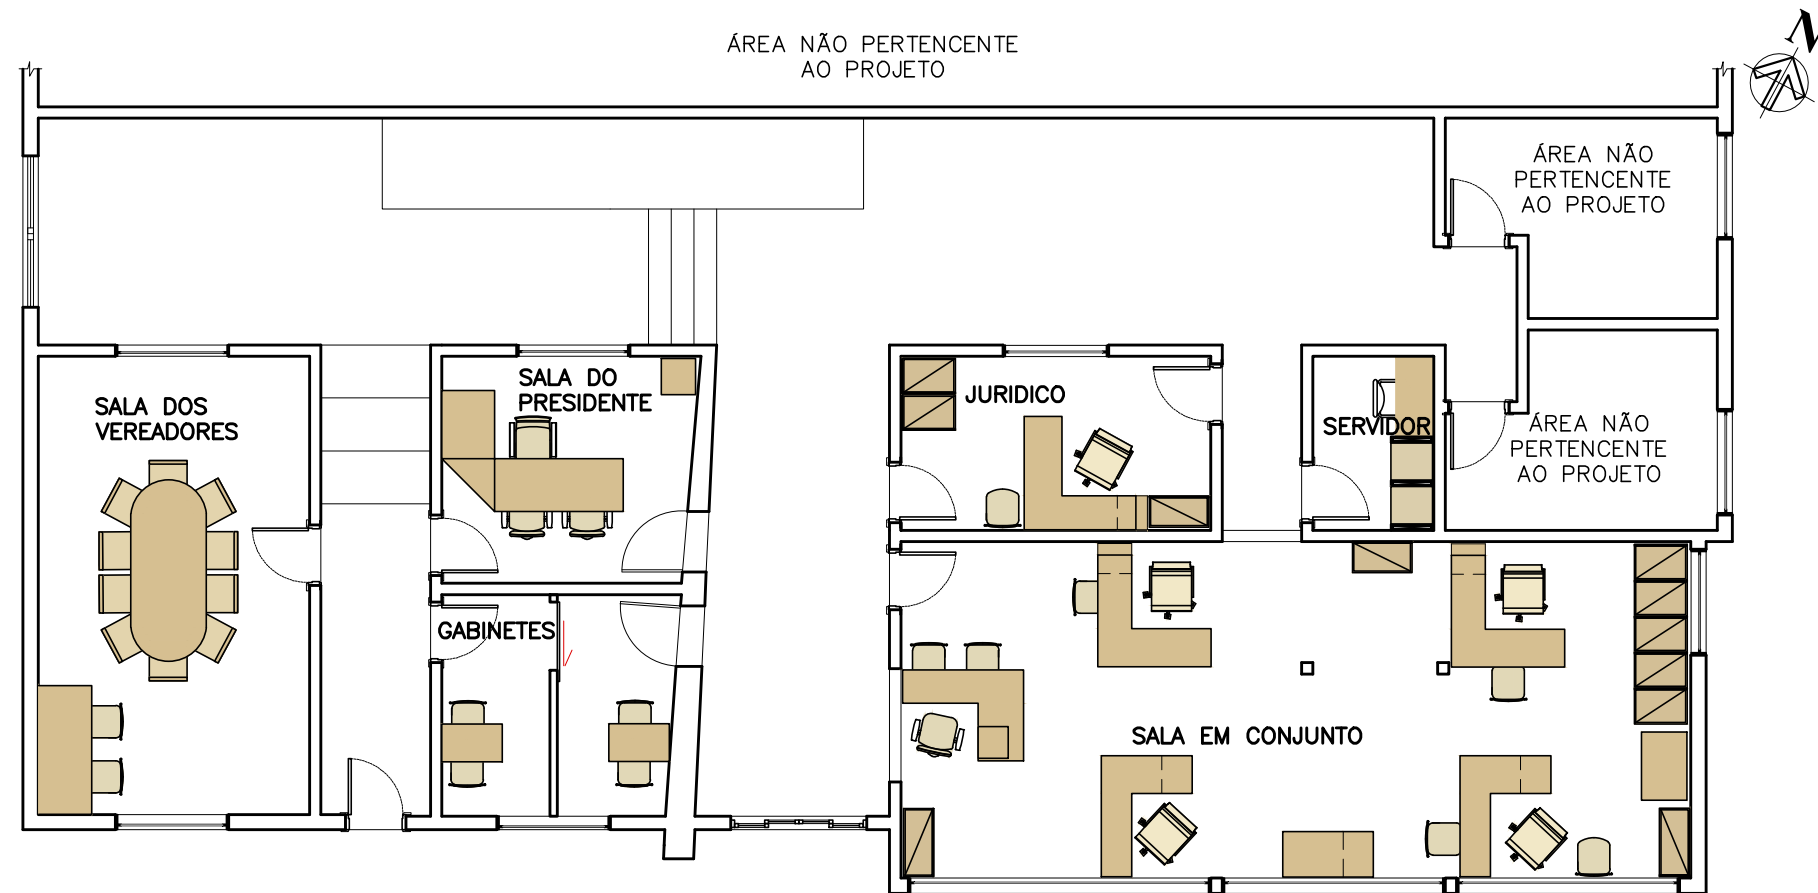


PLANTA DE LAYOUT  
ESCALA 1:100

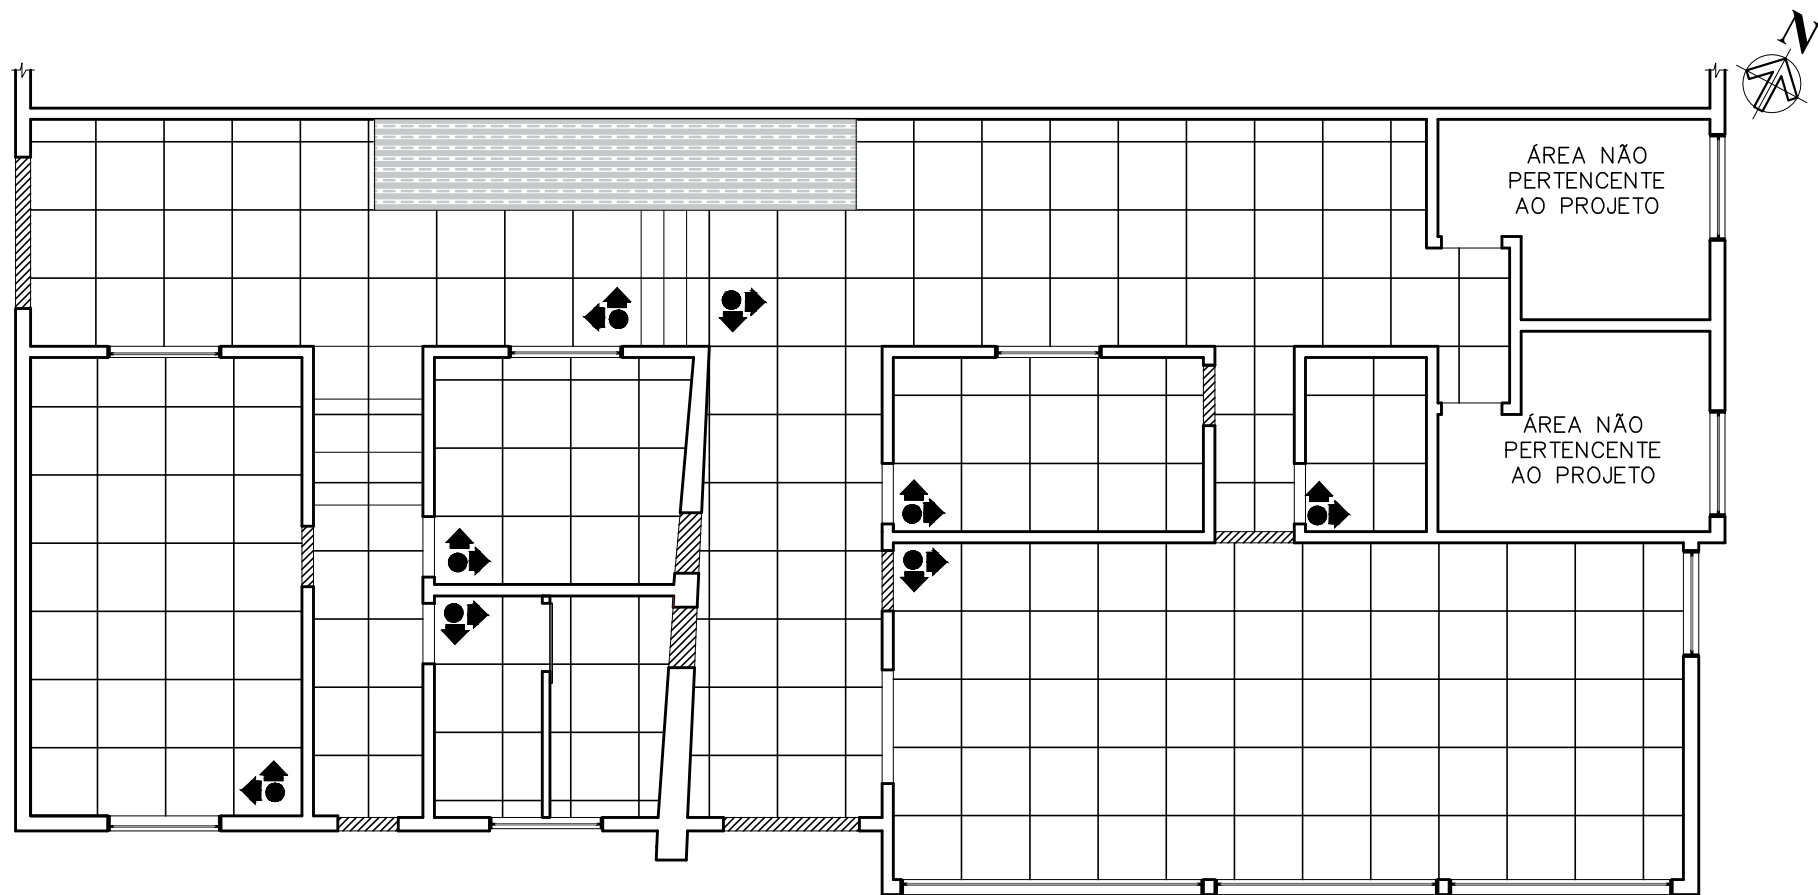


PLANTA PAGINAÇÃO DE PISO  
 CÂMARA DE CARMO DA CACHOEIRA  
 ESCALA 1:100  
 A TOTAL DE PISO=189.92 m<sup>2</sup>

LEGENDA	
	INÍCIO DA PAGINAÇÃO
	PISO PORCELANATO MARMORIZADO POLIDO BORDA RETA 90x90cm MONTREAL BEGE INCESA RODAPÉ H=10cm ÁREA = 190 m <sup>2</sup>
	PISO EMBORRACHADO ÁREA = 7,90m <sup>2</sup> (conferir medidas no local)
	SOLEIRA BEJE BAHIA ÁREA = 2,00m <sup>2</sup> (conferir medidas no local)

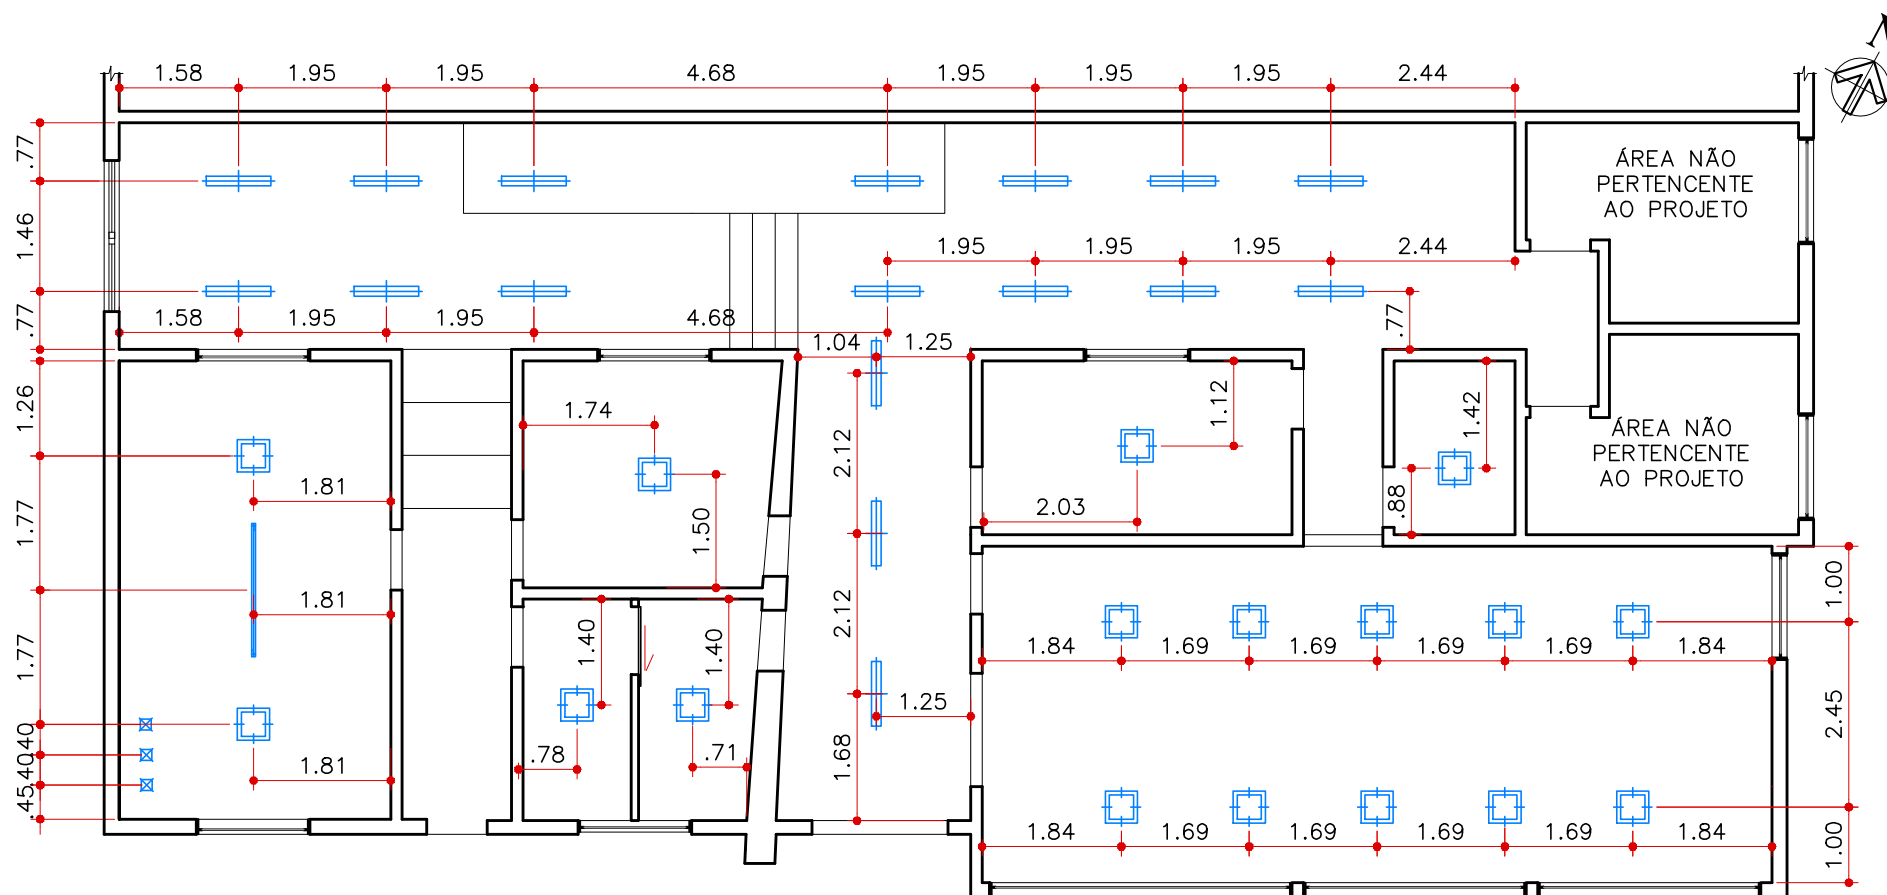


PLANTA LUMINOTÉCNICO  
 CÂMARA DE CARMO DA CACHOEIRA  
 ESCALA 1:100

ILUMINAÇÃO:	
	SPOT DE EMBUTIR LED
	PENDENTE LED/SALA VEREADORES
	PLAFON EMBUTIDO LED 80 POR 80cm
	PLAFON LED EMBUTIDO 50 POR 50cm

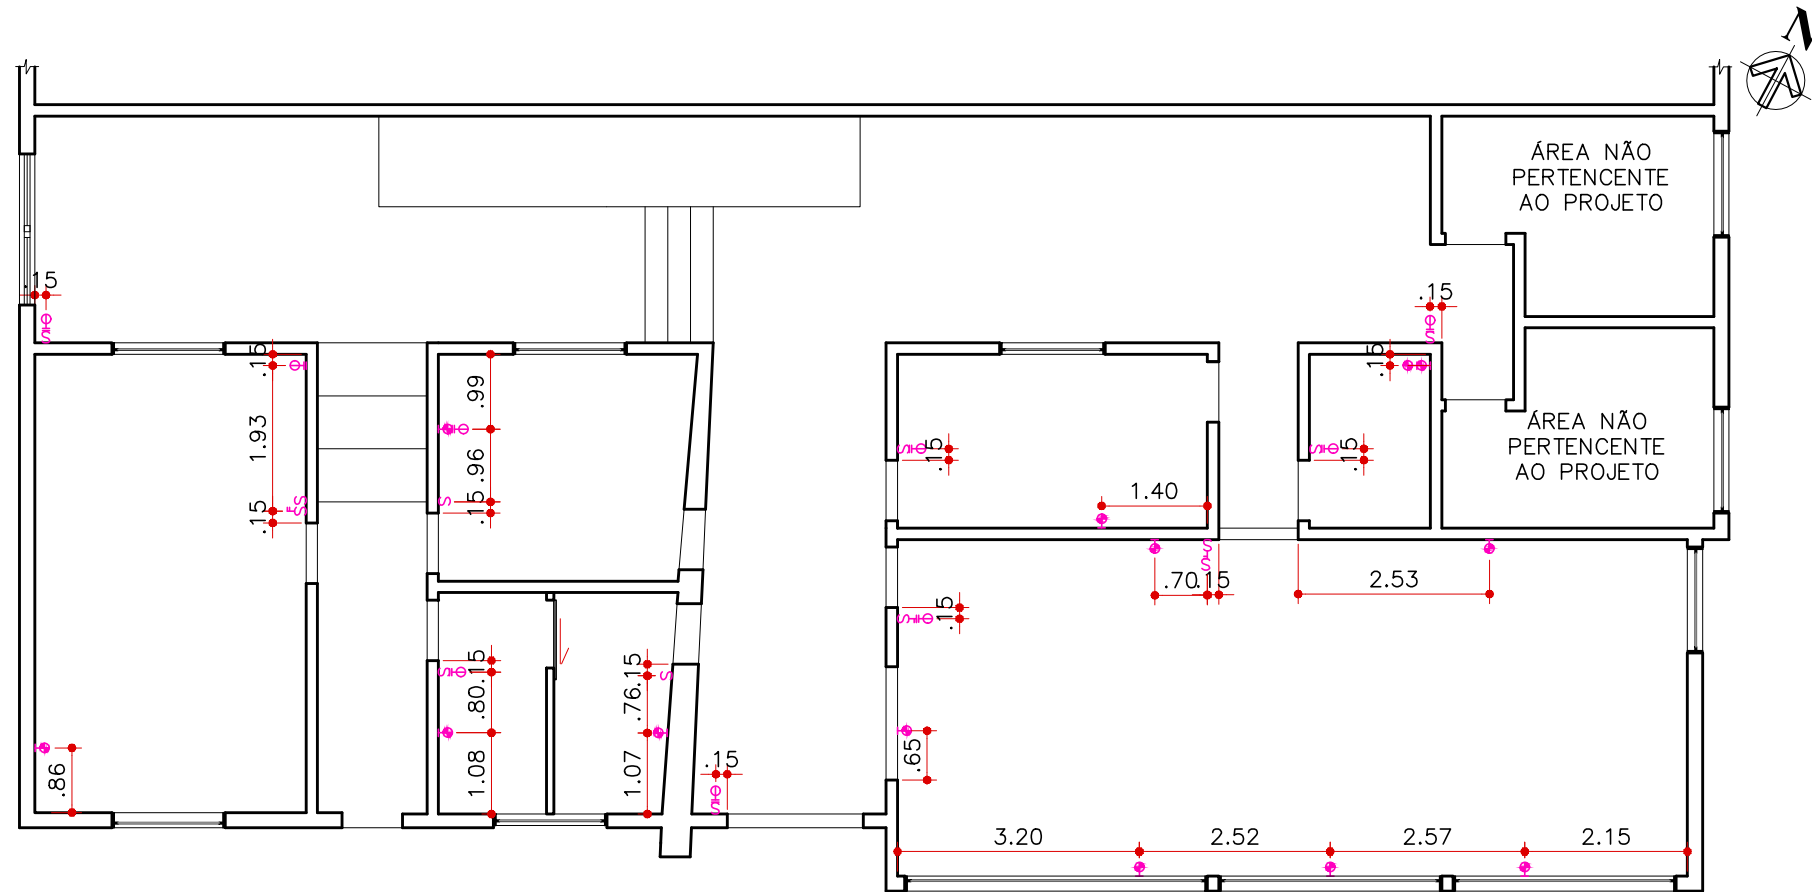

PLANTA DE PONTOS ELÉTRICOS  
 CÂMARA DE CARMO DA CACHOEIRA  
 ESCALA 1:100

TOMADAS	
●	TOMADA BAIXA 110V COMANDADA H=30cm OU INDICADA
●	TOMADA MÉDIA 110V COMANDADA H=0.30cm OU INDICADA
S	CONJUNTO 2 INTERRUPTOR PARALELO
●	TOMADA alta 110V H=20cm ABAIXO DO FORRO OU INDICADA
S	INTERRUPTOR COM TOMADA H=1.10cm OU INDICADA

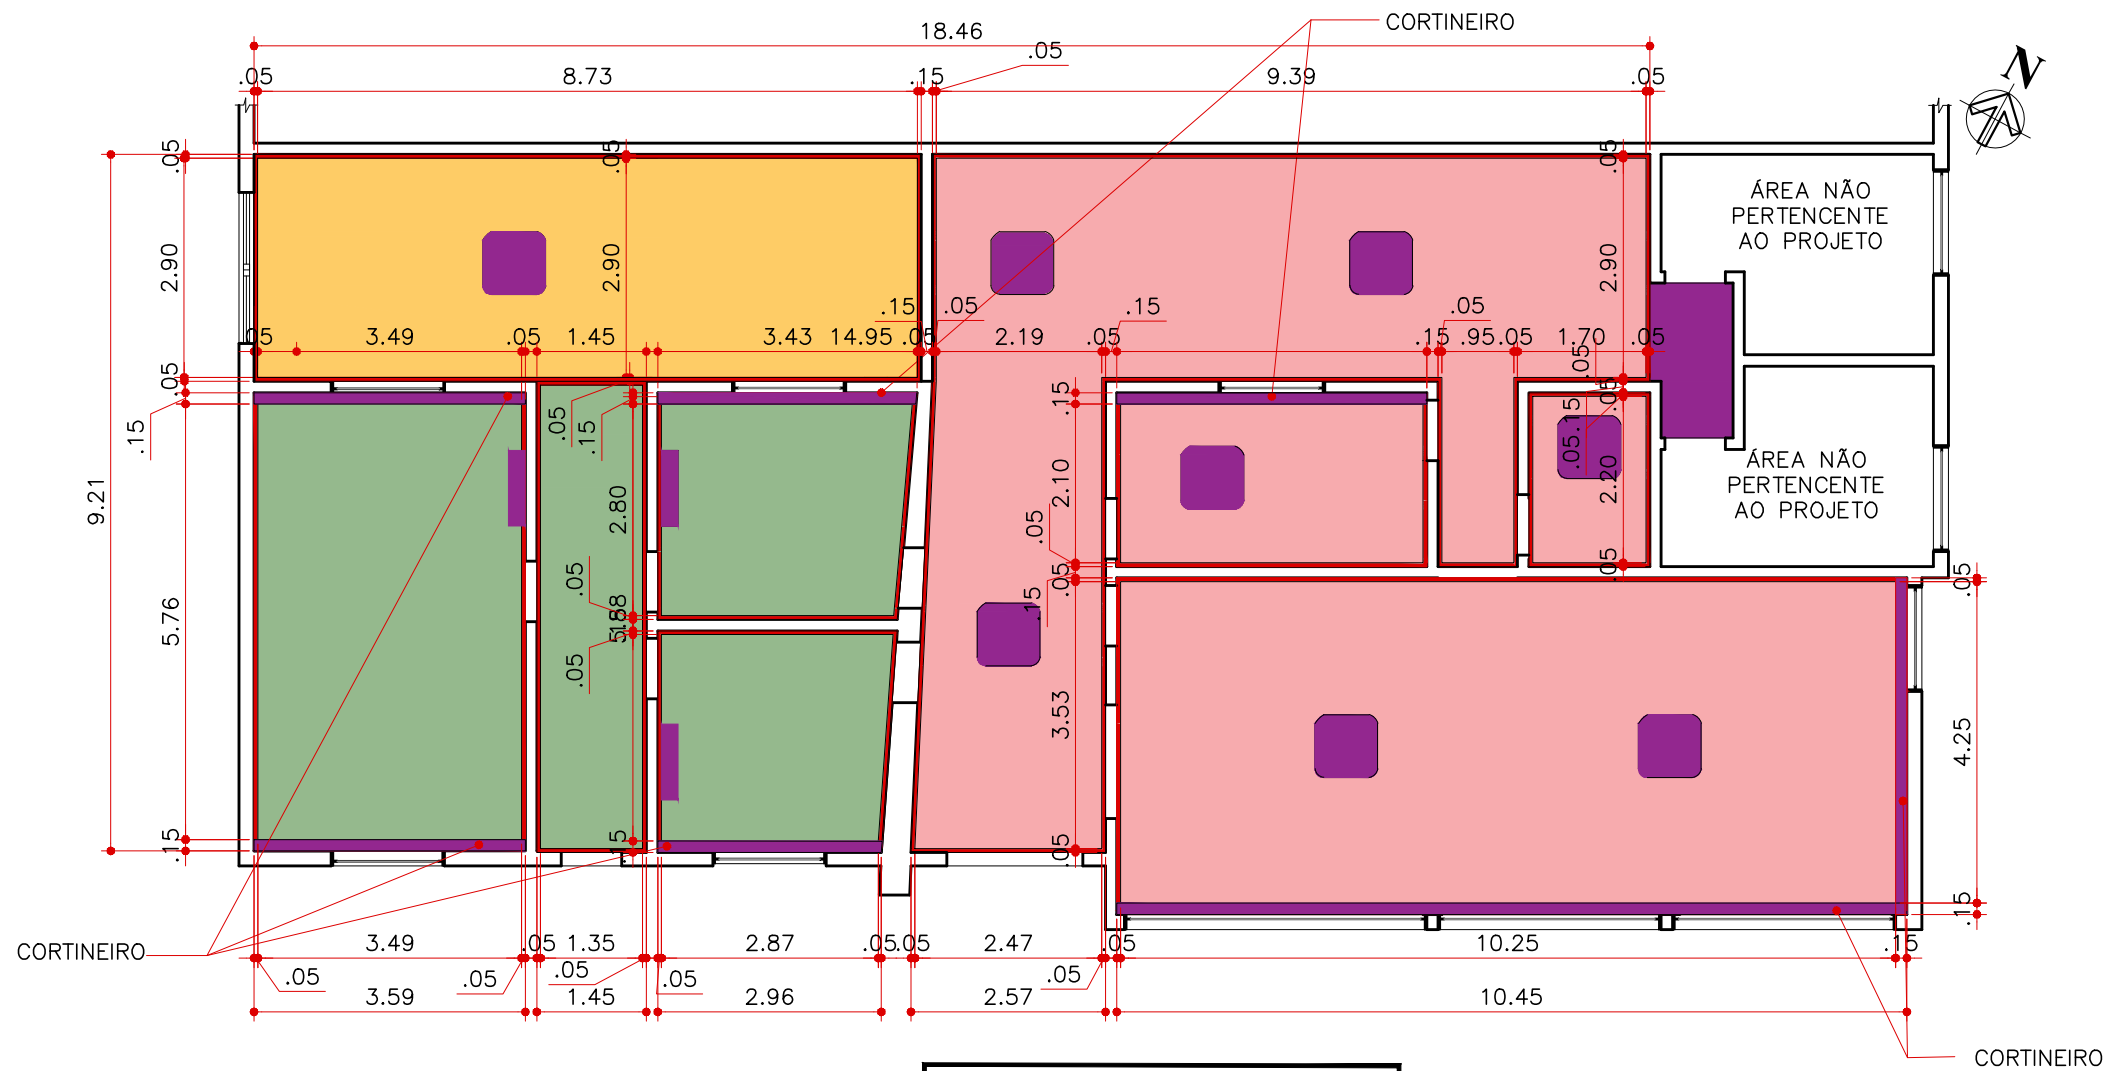

PLANTA DE FORRO  
**CÂMARA DE CARMO DA CACHOEIRA**  
 ESCALA 1:100  
 A TOTAL DO FORRO=189.92 m<sup>2</sup>

LEGENDA: FORRO DE GESSO	
SÍMBOLO:	NÍVEL:
	REBAIXAMENTO DE GESSO A +2.48m
	REBAIXAMENTO DE GESSO A +3.17m
	REBAIXAMENTO DE GESSO A +2.60m
	SEM FORRO
	TABICA
	AR CONDICIONADO EMBUTIR K7 18MIL BTUS
	AR CONDICIONADO SPLIT 12MIL BTUS





VISTA 1  
CÂMARA DE CARMO DA CACHOEIRA  
ESCALA 1:100

PAREDE TINTA  
COR CINZA  
MEDIEVAL  
SUVINIL

QUADRO DE AVISOS  
H=1,00  
COMPRIMENTO=1,80m

PORTAS PINTAR TINTA  
COR SEMPRE BRANCO  
MADEIRAS E METAIS  
SUVINIL



VISTA 3  
CÂMARA DE CARMO DA CACHOEIRA  
ESCALA 1:100

CORTINAS  
PERSIANAS  
EXISTENTES  
(MANTER)

PAREDE TINTA  
COR CINZA  
MEDIEVAL  
SUVINIL

PAREDE TINTA  
COR CINZA  
MEDIEVAL  
SUVINIL

PORTAS PINTAR TINTA  
COR SEMPRE BRANCO  
MADEIRAS E METAIS  
SUVINIL

CORTINAS  
PERSIANAS  
EXISTENTES  
(MANTER)



VISTA 2  
CÂMARA DE CARMO DA CACHOEIRA

PAREDE TINTA  
COR CINZA  
MEDIEVAL  
SUVINIL

PORTAS PINTAR TINTA  
COR SEMPRE BRANCO  
MADEIRAS E METAIS  
SUVINIL

ESPELHO E  
CADEIRAS  
EXISTENTES  
(MANTER)

PORTA DE VIDRO DE  
CORRER DUAS FOLHAS  
METALON BRANCO



VISTA 4  
CÂMARA DE CARMO DA CACHOEIRA  
ESCALA 1:100

CORTINAS  
PERSIANAS  
EXISTENTES  
(MANTER)

PAREDE TINTA  
COR CINZA  
MEDIEVAL  
SUVINIL

BALCÃO DE ATENDIMENTO

MESA SALA DOS  
VEREADORES  
TROCAR PELA  
REDONDA  
CADEIRAS ZAAR  
ESTOFADO - PLOT  
CRU

PRATELEIRAMDF  
MADEIRA  
SAVANA  
GUARARAPES  
VER DET. 02



VISTA 5  
CÂMARA DE CARMO DA CACHOEIRA  
ESCALA 1:100

PORTA DE VIDRO  
EXISTENTE


VER DET. 03

PORTA DE VIDRO  
EXISTENTE

PAREDE TINTA  
COR CINZA  
MEDIEVAL  
SUVINIL




VISTA 6  
CÂMARA DE CARMO DA CACHOEIRA  
ESCALA 1:100

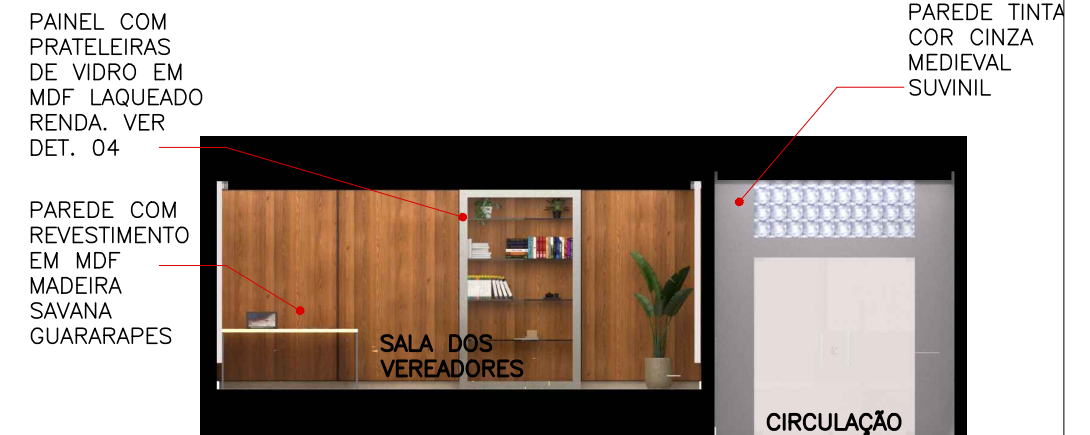

VISTA 7  
CÂMARA DE CARMO DA CACHOEIRA  
ESCALA 1:100



VISTA 8  
CÂMARA DE CARMO DA CACHOEIRA  
ESCALA 1:100

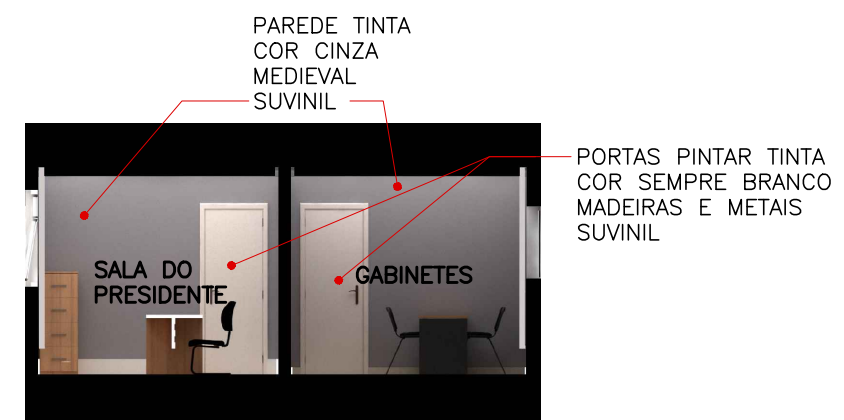


VISTA 9  
CÂMARA DE CARMO DA CACHOEIRA  
ESCALA 1:100




VISTA 10  
CÂMARA DE CARMO DA CACHOEIRA  
ESCALA 1:100




VISTA 11  
CÂMARA DE CARMO DA CACHOEIRA  
ESCALA 1:100

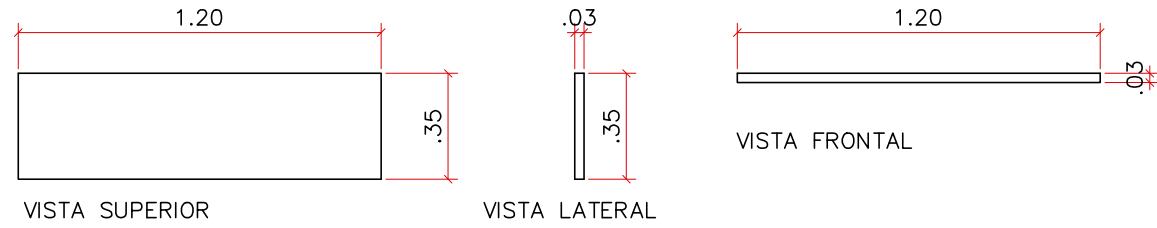


DET. 01  
PRATELEIRA CORREDOR  
ESCALA 1:25

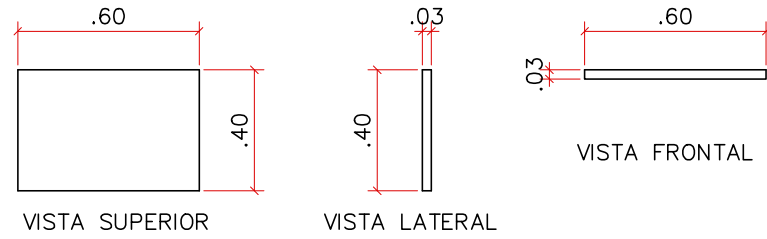

DET. 02  
PRATELEIRA  
ESCALA 1:25

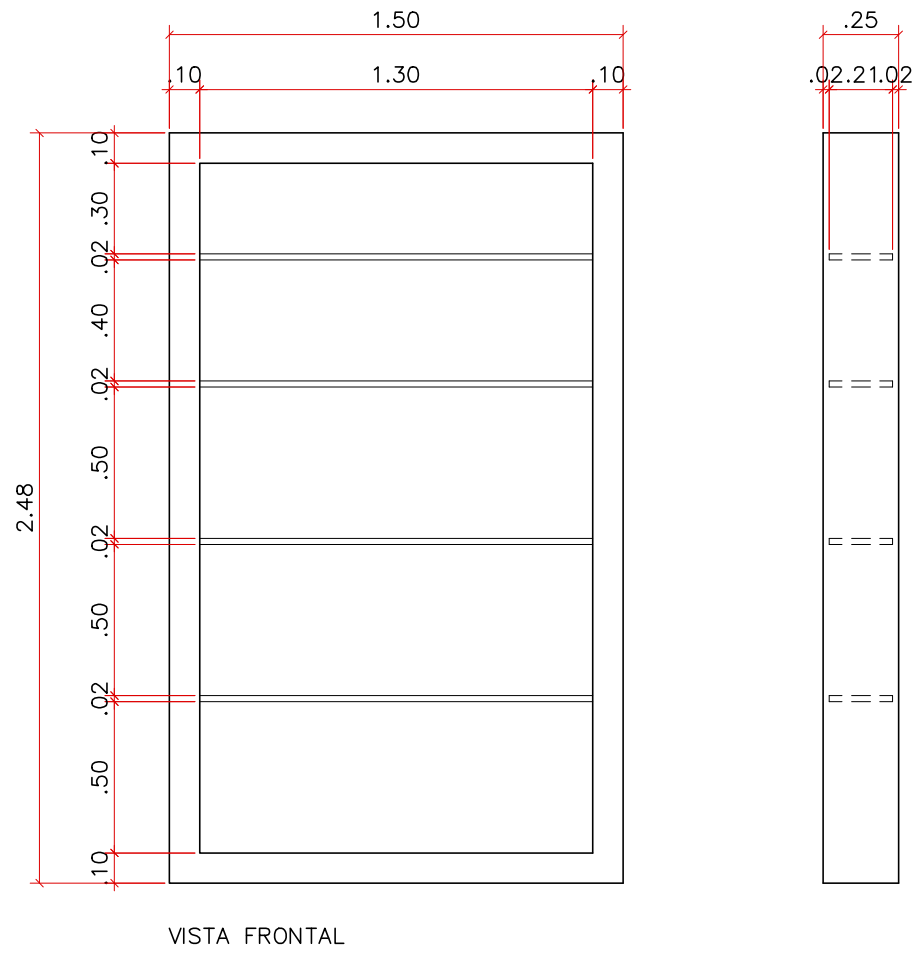

DET. 04  
PAINEL COM PRATELEIRAS DE VIDRO  
ESCALA 1:25

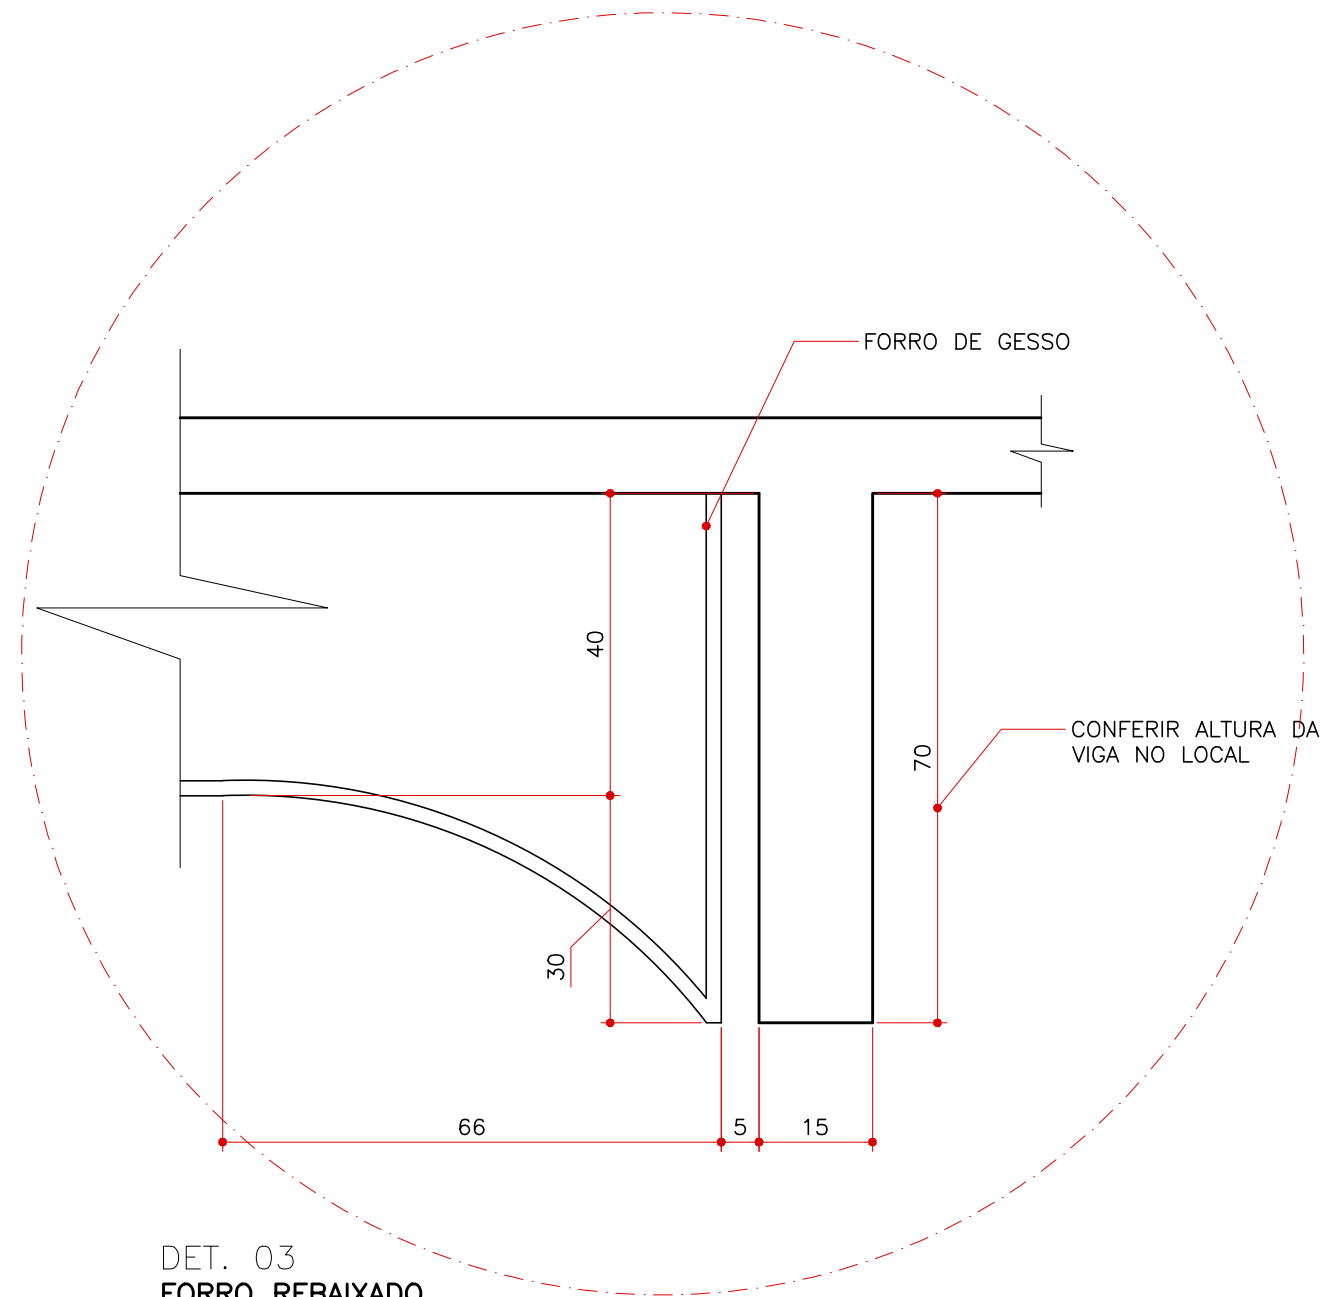

DET. 03  
FORRO REBAIXADO  
ESCALA 1:10 (MEDIDAS EM CM)

